
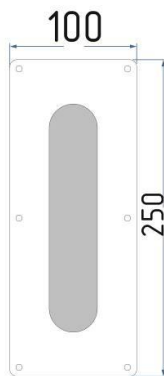


ПОРУЧНИ ДЛЯ МГН

серия «НЕР. СТАЛЬ AISI 304», СТАЦИОНАРНЫЙ ДЛЯ УНИТАЗА 840x180x100мм

АРТ. 80019

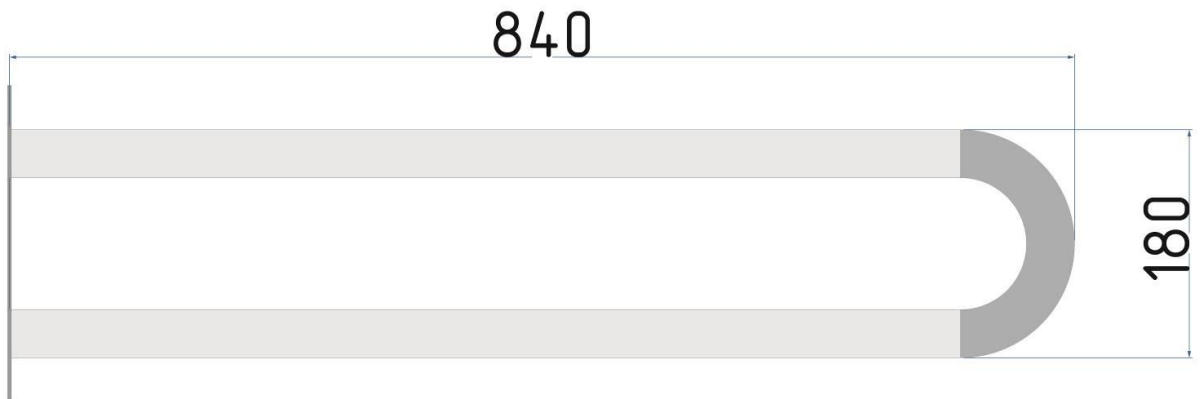

Материал сталь AISI 304

Согласовано			

Взам. инв. №	
--------------	--

Подл. И дата	
--------------	--

Инв. № подл	
-------------	--

Изм	К-во	Лист	Недокум	Подп.	Дата

<i>Шифр проекта</i>		
<i>Наименование объекта и адрес</i>		
<i>Наименование раздела проекта</i>	<i>Стадия</i>	<i>Листов</i>
Поручень стационарный для унитаза Арт. 80019		



Технические характеристики

Требования к марке стали	Поручни должны быть изготовлены из стали не ниже AISI 304 (08X18H10)
Требование к конструкции поручня	Поручень должен быть изготовлен из трубы диаметром не менее 37 мм и не более 45 мм. Толщина стенки трубы не менее 1,5 мм. Для обеспечения безопасности рук конструктивно поручень изготавливается из цельной трубы. Не допускается сваривать поручни из обрезков труб и применять отдельные отводы. Примыкания труб под 90 гр имеет выборку радиусом 19 мм, зазор при примыкании труб не должен превышать 0,5мм.
Требования к геометрическим размерам	Поручни должны быть изготовлены промышленным способом и иметь следующие размеры: длина поручня не менее 840-860 мм, ширина 180-200мм (без учета выступающих крепежных элементов). Допустимые отклонения по размерам: общая длина поручня: не более 10 мм, диаметр трубы: не более 1 мм, прямолинейность элементов: не более 1 мм.
Требования к полировке поверхности и сварных швов	Для обеспечения простоты санитарной обработки поверхность отполирована промышленным способом с класс шероховатости не более 0,63. Поверхность не имеет линейных или круговых следов от абразивного инструмента.
Требования к элементам, обеспечивающим крепёж изделия к поверхностям	Крепление поручня осуществляется посредством пластины, изготовленной из нержавеющей стали не ниже AISI 304 (08X18H10). В виду того что поручни испытывают преимущественно консольную нагрузку толщина пластины не менее 3 мм, пластина должна иметь не менее 6-ти крепежных отверстий. Приварку пластины осуществлять с внешней стороны трубы, не менее чем в 3х точках сварки, каждая из которых имеет длину не менее 10 мм
Требования к информационному обеспечению незрячих групп населения	не установлены

Согласовано			

Взам. инв. №	

Подл. И дата						

Инв. № подл	

							<i>Шифр проекта</i>		
							<i>Наименование объекта и адрес</i>		
<i>Изм</i>	<i>К-во</i>	<i>Лист</i>	<i>Недокум</i>	<i>Подп.</i>	<i>Дата</i>				
						<i>Наименование раздела проекта</i>			
						<i>Стадия</i>	<i>Лист</i>	<i>Листов</i>	
						<i>Поручень стационарный для унитаза</i>			
						<i>Арт. 80019</i>			
						