


ПОРУЧНИ ДЛЯ МГН

серия «НЕР. СТАЛЬ AISI 304», ДЛЯ РАКОВИНЫ С ОПОРОЙ К ПОЛУ.800x730x570

АРТ. 80016-1

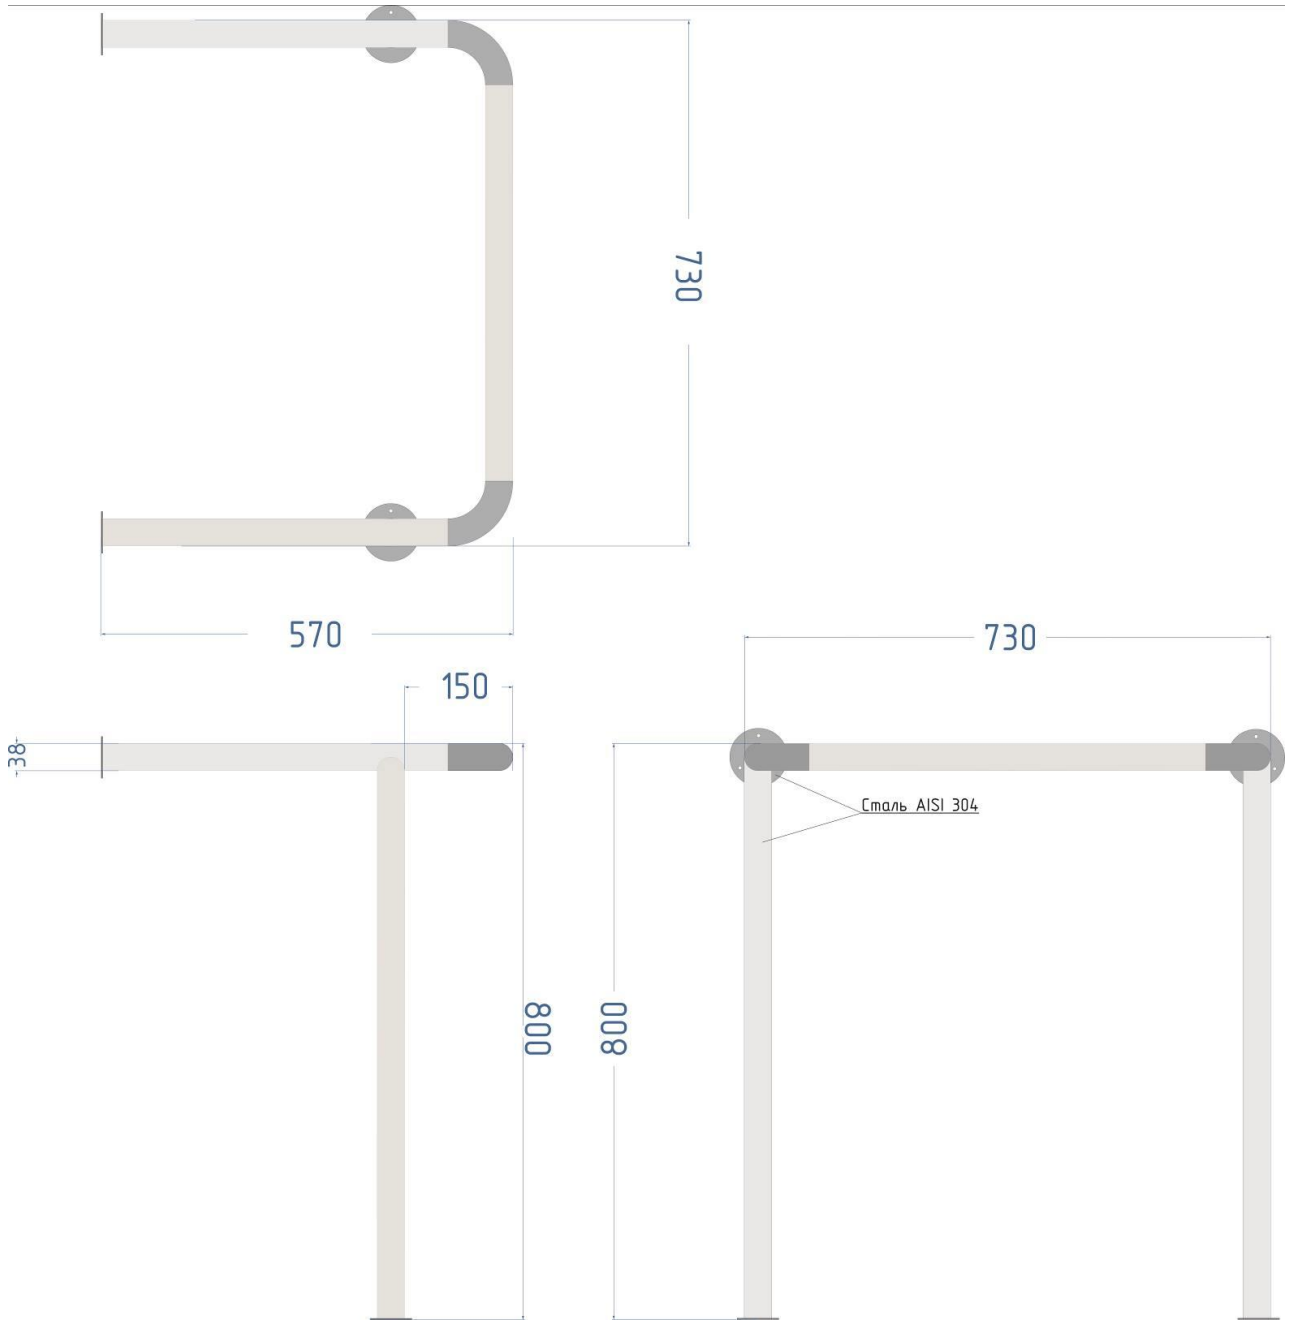

Материал сталь AISI 304

|             |  |  |  |
|-------------|--|--|--|
| Согласовано |  |  |  |
|             |  |  |  |
|             |  |  |  |
|             |  |  |  |

|              |  |
|--------------|--|
| Взам. инв. № |  |
|              |  |

|              |  |
|--------------|--|
| Подл. И дата |  |
|              |  |

|             |  |
|-------------|--|
| Инв. № подл |  |
|             |  |

| Изм | К-во | Лист | Недокум | Подп. | Дата |
|-----|------|------|---------|-------|------|
|     |      |      |         |       |      |
|     |      |      |         |       |      |
|   |        |        |
|---|--------|--------|
| Шифр проекта  |        |        |
| Наименование объекта и адрес                                |        |        |
| Наименование раздела проекта                                | Стадия | Листов |
| Опорный поручень для раковины с опорой к полу. Арт. 80016-1 |        |        |



**Целевая группа:** опорники, колясочники, слепые.

**Обоснования применения:** СП 136.13330.2012, ГОСТ Р 51261-2017.

Предназначен для обозначения опоры инвалида опорника. Конструкция поручня в зоне захвата рук выполнена из цельной трубы и не имеет швов и не имеет речечных стыков.

**Тип:** штатное устройство для реабилитации.

**Применение:** помещение.

**Назначение:** для обеспечения доступности помещения.

**Материал изготовления:** труба D38 нержавеющей сталь AISI 304.

**Размер:** высота 800мм, ширина 730мм, глубина 570мм, D=38мм.

**Цвет:** сталь.

**Монтаж:** анкера.

**Производитель:** Тифлоцентр «Вертикаль».


|              |              |            |             |             |                |              |  |                                     |                                     |               |
|--------------|--------------|------------|-------------|-------------|----------------|--------------|--|-------------------------------------|-------------------------------------|---------------|
| Согласовано  |              |            |             |             |                |              |  |                                     |                                     |               |
|              |              |            |             |             |                |              |  |                                     |                                     |               |
| Взам. инв. № |              |            |             |             |                |              |  | <i>Шифр проекта</i>                 |                                     |               |
|              | Подл. И дата |            |             |             |                |              |  | <i>Наименование объекта и адрес</i> |                                     |               |
|              |              | <i>Изм</i> | <i>К-во</i> | <i>Лист</i> | <i>Недокум</i> | <i>Подп.</i> | <i>Дата</i>  |                                     |                                     |               |
|              |              |            |             |             |                |              |  |                                     | <i>Наименование раздела проекта</i> | <i>Стадия</i> |
| Инв. № подл  |              |            |             |             |                |              | <i>Опорный поручень для раковины с опорой к полу. Арт. 80016-1</i> |                                     |                                     |               |
|              |              |            |             |             |                |              |  |                                     |                                     |               |
|              |              |            |             |             |                |              |  |                                     |                                     |               |

### Технические характеристики

|  |   |
|--|---|
| Требования к марке стали   | Поручни должны быть изготовлены из стали не ниже AISI 304 (08X18H10)  |
| Требование к конструкции поручня                                     | Поручень должен быть изготовлен из трубы диаметром не менее 37 мм и не более 45 мм. Толщина стенки трубы не менее 1,5 мм.<br>Для обеспечения безопасности рук конструктивно поручень изготавливается из цельной трубы. Не допускается сваривать поручни из обрезков труб и применять отдельные отводы. Примыкания труб под 90 гр имеет выборку радиусом 19 мм, зазор при примыкании труб не должен превышать 0,5мм.                                   |
| Требования к геометрическим размерам                                 | Поручни должны быть изготовлены промышленным способом и иметь следующие размеры: высота поручня не менее 800 -820 мм, ширина не менее 730-750мм, глубина 570-590мм (без учета выступающих крепежных элементов). Допустимые отклонения по размерам: общая длина поручня: не более 10 мм, диаметр трубы: не более 1 мм, прямолинейность элементов: не более 1 мм.   |
| Требования к полировке поверхности и сварных швов                    | Для обеспечения простоты санитарной обработки поверхность отполирована промышленным способом с класс шероховатости не более 0,63. Поверхность не имеет линейных или круговых следов от абразивного инструмента.   |
| Требования к элементам, обеспечивающим крепеж изделия к поверхностям | Крепление поручня осуществляется посредством фланцев, изготовленных из нержавеющей стали не ниже AISI 304 (08X18H10). В виду того что поручни испытывают преимущественно консольную нагрузку толщина фланцев не менее 3 мм, диаметр 80-85 мм и каждый фланец должен иметь не менее 3х крепежных отверстий.<br>Приварку фланцев осуществлять с внутренней стороны трубы, не менее чем в 3х точках сварки, каждая из которых имеет длину не менее 10 мм |
| Требования к информационному обеспечению незрячих групп населения    | не установлены  |

|             |  |  |  |
|-------------|--|--|--|
| Согласовано |  |  |  |
|             |  |  |  |
|             |  |  |  |
|             |  |  |  |

|              |  |
|--------------|--|
| Взам. инв. № |  |
|              |  |
| Подл. И дата |  |
|              |  |
|              |  |
|              |  |
| Инв. № подл  |  |
|              |  |
|              |  |
|              |  |

|  |  |  |  |  |  |   |               |             |               |
|--|--|--|--|--|--|---|---------------|-------------|---------------|
|  |  |  |  |  |  | <i>Шифр проекта</i>   |               |             |               |
|  |  |  |  |  |  | <i>Наименование объекта и адрес</i>   |               |             |               |
|  |  |  |  |  |  |   |               |             |               |
|  |  |  |  |  |  |   | <i>Стадия</i> | <i>Лист</i> | <i>Листов</i> |
|  |  |  |  |  |  | <i>Наименование раздела проекта</i>   |               |             |               |
|  |  |  |  |  |  | <i>Опорный поручень для раковины с опорой к полу. Арт. 80016-1</i>                    |               |             |               |
|  |  |  |  |  |  |  |               |             |               |