ПОРУЧНИ ДЛЯ МГН

серия «НЕР. СТАЛЬ AISI 304», ДЛЯ САНУЗЛА (ПРАВЫЙ). 850x180x750

АРТ. 80020-1П

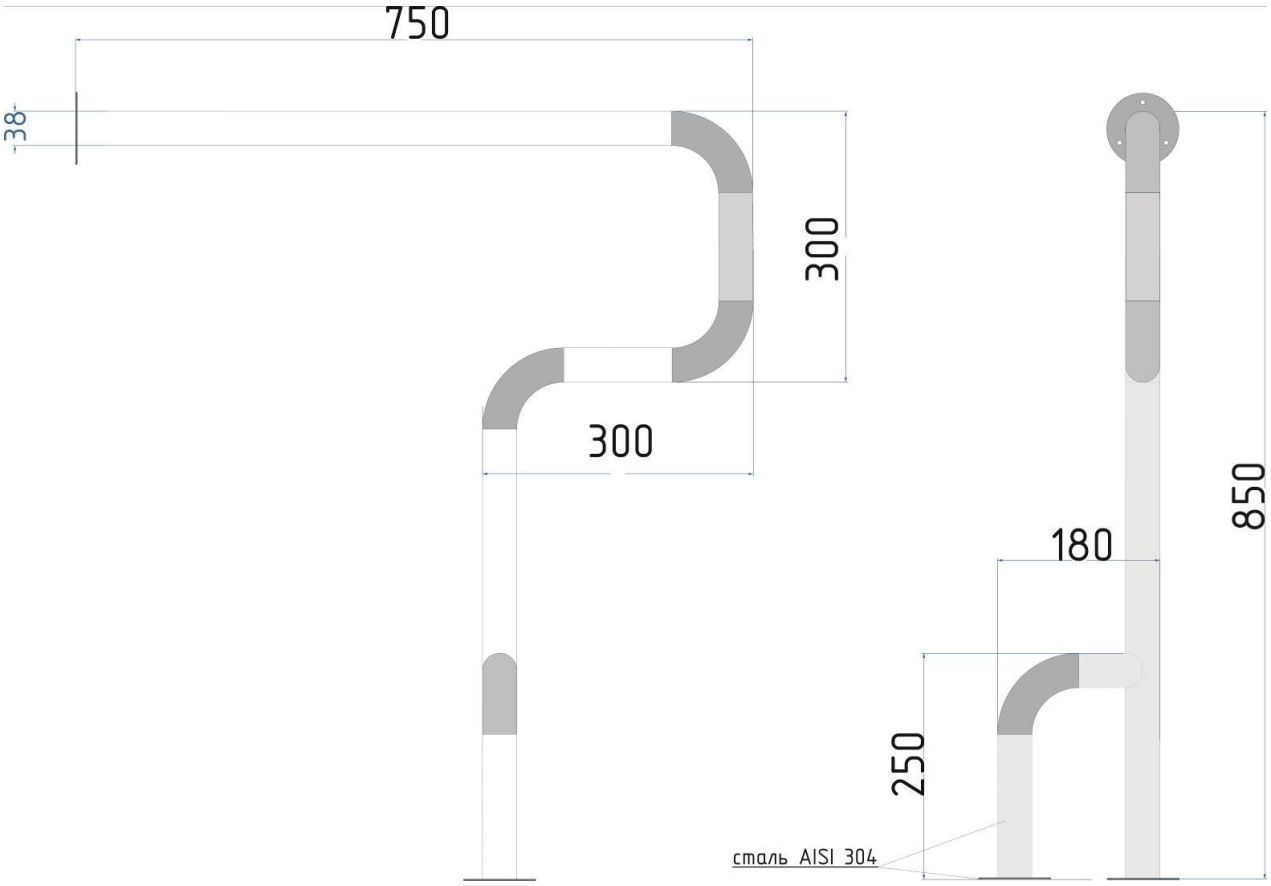

Материал сталь AISI 304

Изм	К-во	Лист	№докум	Подп.	Дата	Шифр проекта
						Наименование объекта и адрес
						Наименование раздела проекта
						Поручень для санузла (раковина, унитаз, писсуар), правый. Арт. 80020-1П

Стадия	Лист	Листов

Вертикаль производственная компания

Согласовано

Взам. инв. №

Подп. И дата

Инв. № подл

Целевая группа: опорники, колясочники, слепые.

Обоснования применения: СП 136.13330.2012, ГОСТ Р 51261-2017. Предназначен для обозначения опоры инвалида опорника. Конструкция поручня в зоне захвата рук выполнена из цельной трубы и не имеет швов и не имеет реечных стыков.

Тип: штатное устройство для реабилитации.

Применение: помещение.

Назначение: для обеспечения доступности помещения.

Материал изготовления: труба D38 нержавеющая сталь AISI 304.

Размер: высота 850мм, ширина 180мм, глубина 750мм, D=38мм.

Цвет: сталь.

Монтаж: анкера.

Производитель: Тифлоцентр «Вертикаль».

Согласовано

Взам. инв. №

Подп. И дата

Инв. № подл

Изм	К-во	Лист	№докум	Подп.	Дата

Шифр проекта

Наименование объекта и адрес

Наименование раздела проекта

Стадия	Лист	Листов

Поручень для санузла (раковина, унитаз, писсуар), правый. Арт. 80020-1П

Вертикаль производственная компания

Технические характеристики

Требования к марке стали	Поручни должны быть изготовлены из стали не ниже AISI 304 (08Х18Н10)
Требование к конструкции поручня	Порученье должен быть изготовлен из трубы диаметром не менее 37 мм и не более 45 мм. Толщина стенки трубы не менее 1,5 мм. Для обеспечения безопасности рук конструктивно поручень изготавливается из цельной трубы. Не допускается сваривать поручни из обрезков труб и применять отдельные отводы. Примыкания труб под 90 гр имеет выборку радиусом 19 мм, зазор при примыкании труб не должен превышать 0,5мм.
Требования к геометрическим размерам	Поручни должны быть изготовлены промышленным способом и иметь следующие размеры: высота поручня не менее 850 -870 мм, ширина не менее 180-200мм, глубина не менее 750-770мм (без учета выступающих крепежных элементов). Допустимые отклонения по размерам: общая длина поручня: не более 10 мм, диаметр трубы: не более 1 мм, прямолинейность элементов: не более 1 мм.
Требования к полировке поверхности и сварных швов	Для обеспечения простоты санитарной обработки поверхность отполирована промышленным способом с класс шероховатости не более 0,63. Поверхность не имеет линейных или круговых следов от абразивного инструмента.
Требования к элементам, обеспечивающим крепеж изделия к поверхностям	Крепление поручня осуществляется посредством фланцев, изготовленных из нержавеющей стали не ниже AISI 304 (08Х18Н10). В виду того что поручни испытывают преимущественно консольную нагрузку толщина фланцев не менее 3 мм, диаметр 80-85 мм и каждый фланец должен иметь не менее 3х крепежных отверстий. Приварку фланцев осуществлять с внутренней стороны трубы, не менее чем в 3х точках сварки, каждая из которых имеет длину не менее 10 мм
Требования к информационному обеспечению незрячих групп населения	не установлены

Согласовано

Взам. инв. №

Подп. И дата

Инв. № подл

Изм	К-во	Лист	№докум	Подп.	Дата

Шифр проекта

Наименование объекта и адрес

Наименование раздела проекта

Стадия	Лист	Листов

Поручень для санузла (раковина, унитаз, писсуар), правый. Арт. 80020-1П

Вертикаль производственная компания